




ΔΙΑΤΑΞΗ ΔΙΚΤΥΟΥ ΑΕΡΑΓΩΓΩΝ

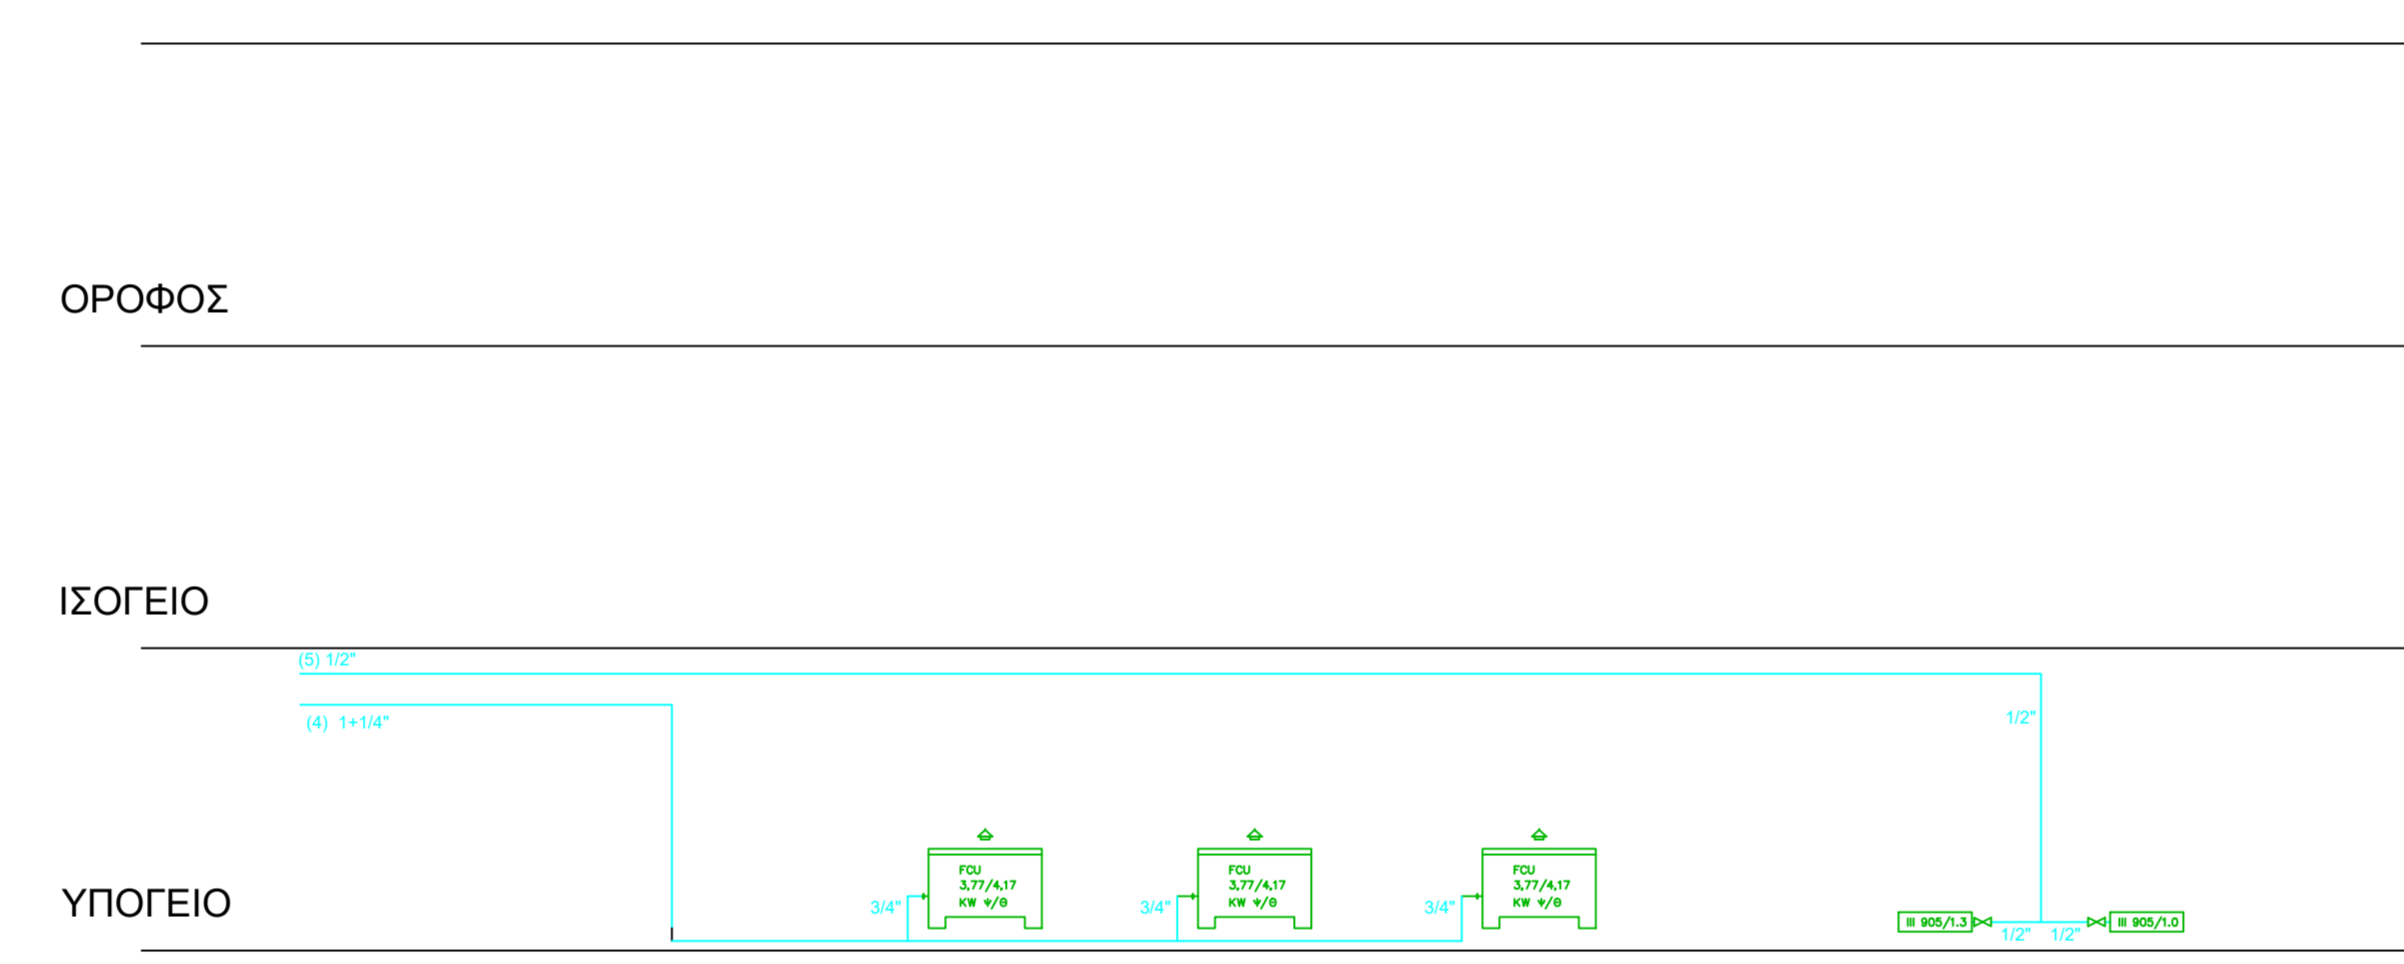

ΚΑΤΑΚΟΡΥΦΟ ΔΙΑΓΡΑΜΜΑ ΔΙΚΤΥΟΥ Ψ/Θ ΚΥΚΛΩΜΑ 4/5

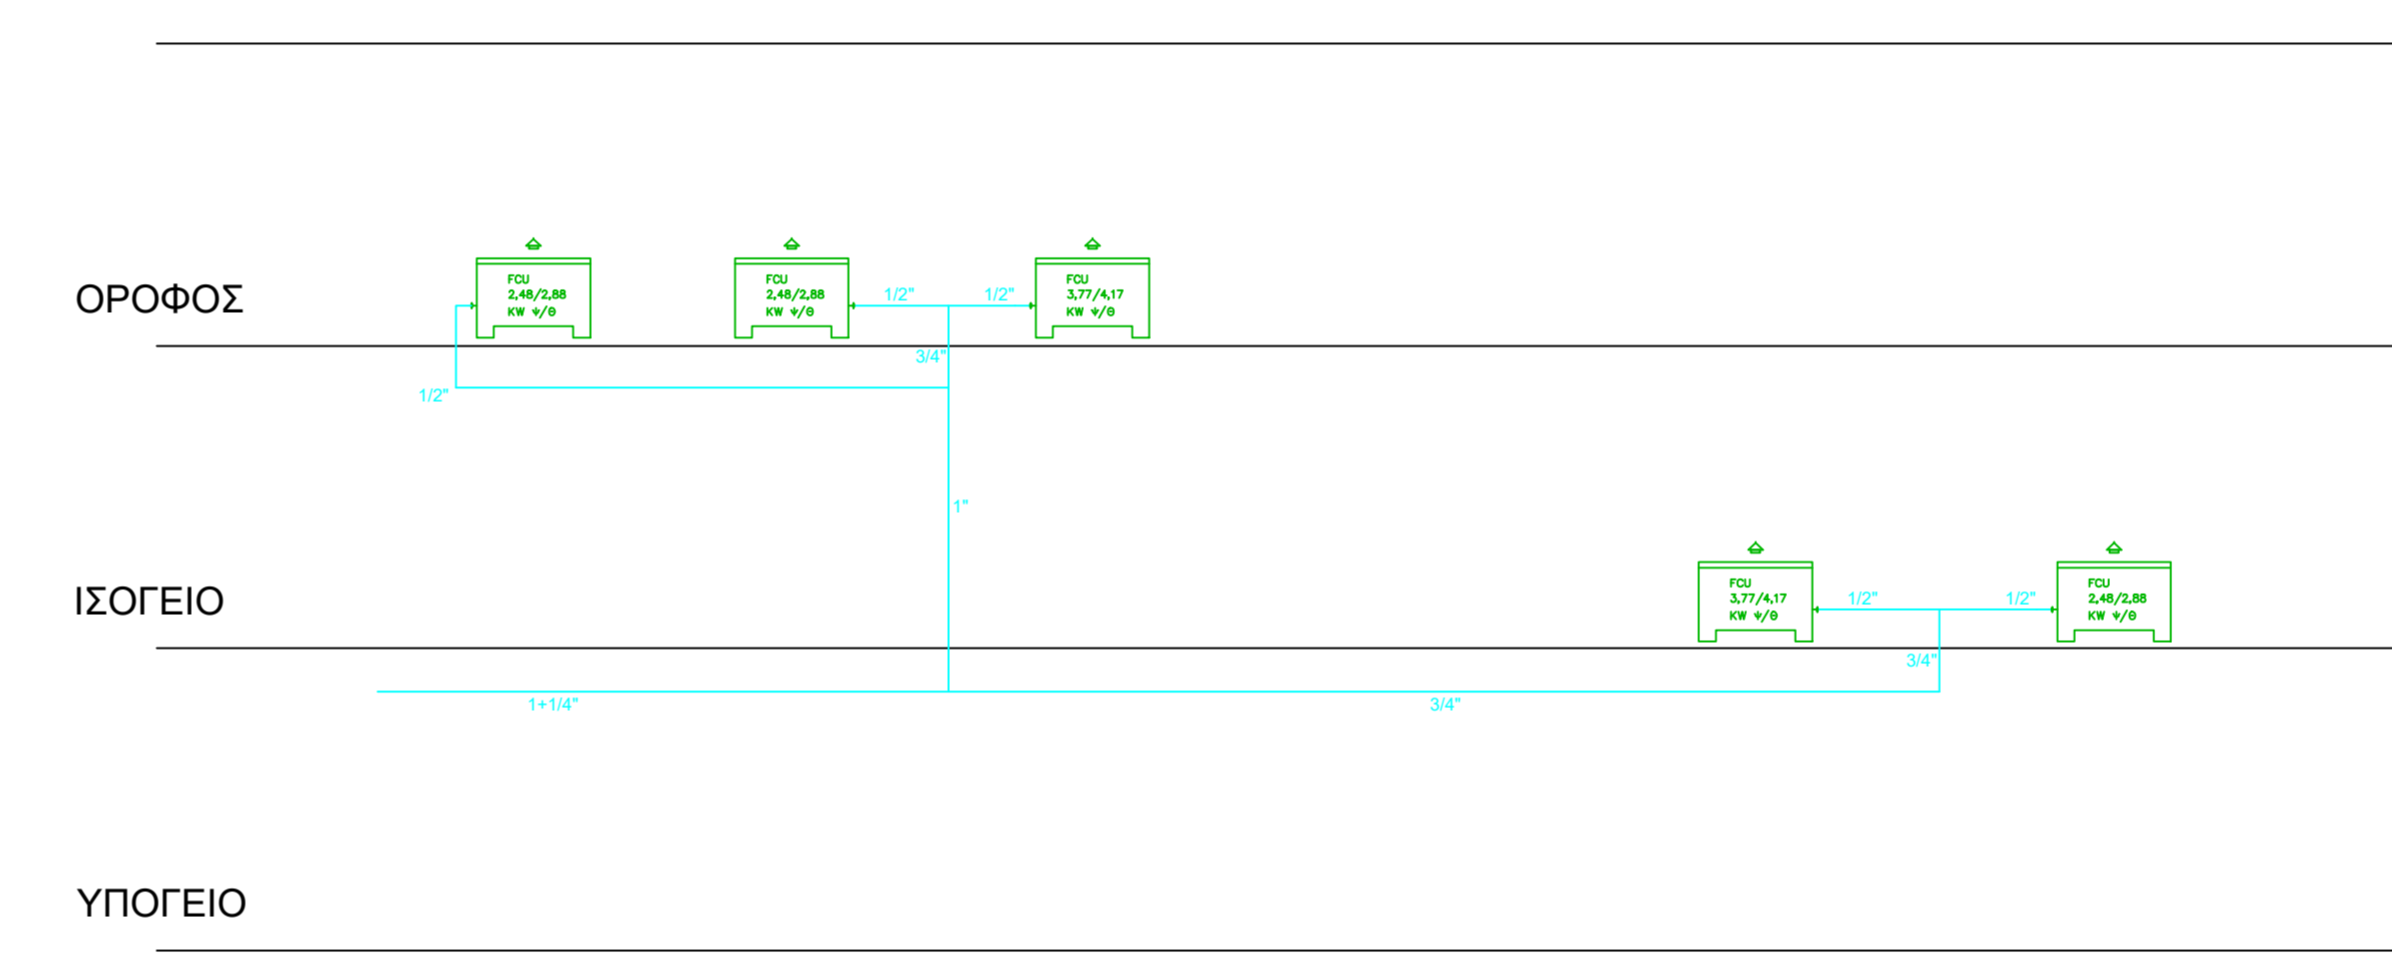

ΚΑΤΑΚΟΡΥΦΟ ΔΙΑΓΡΑΜΜΑ ΔΙΚΤΥΟΥ Ψ/Θ ΚΥΚΛΩΜΑ 3

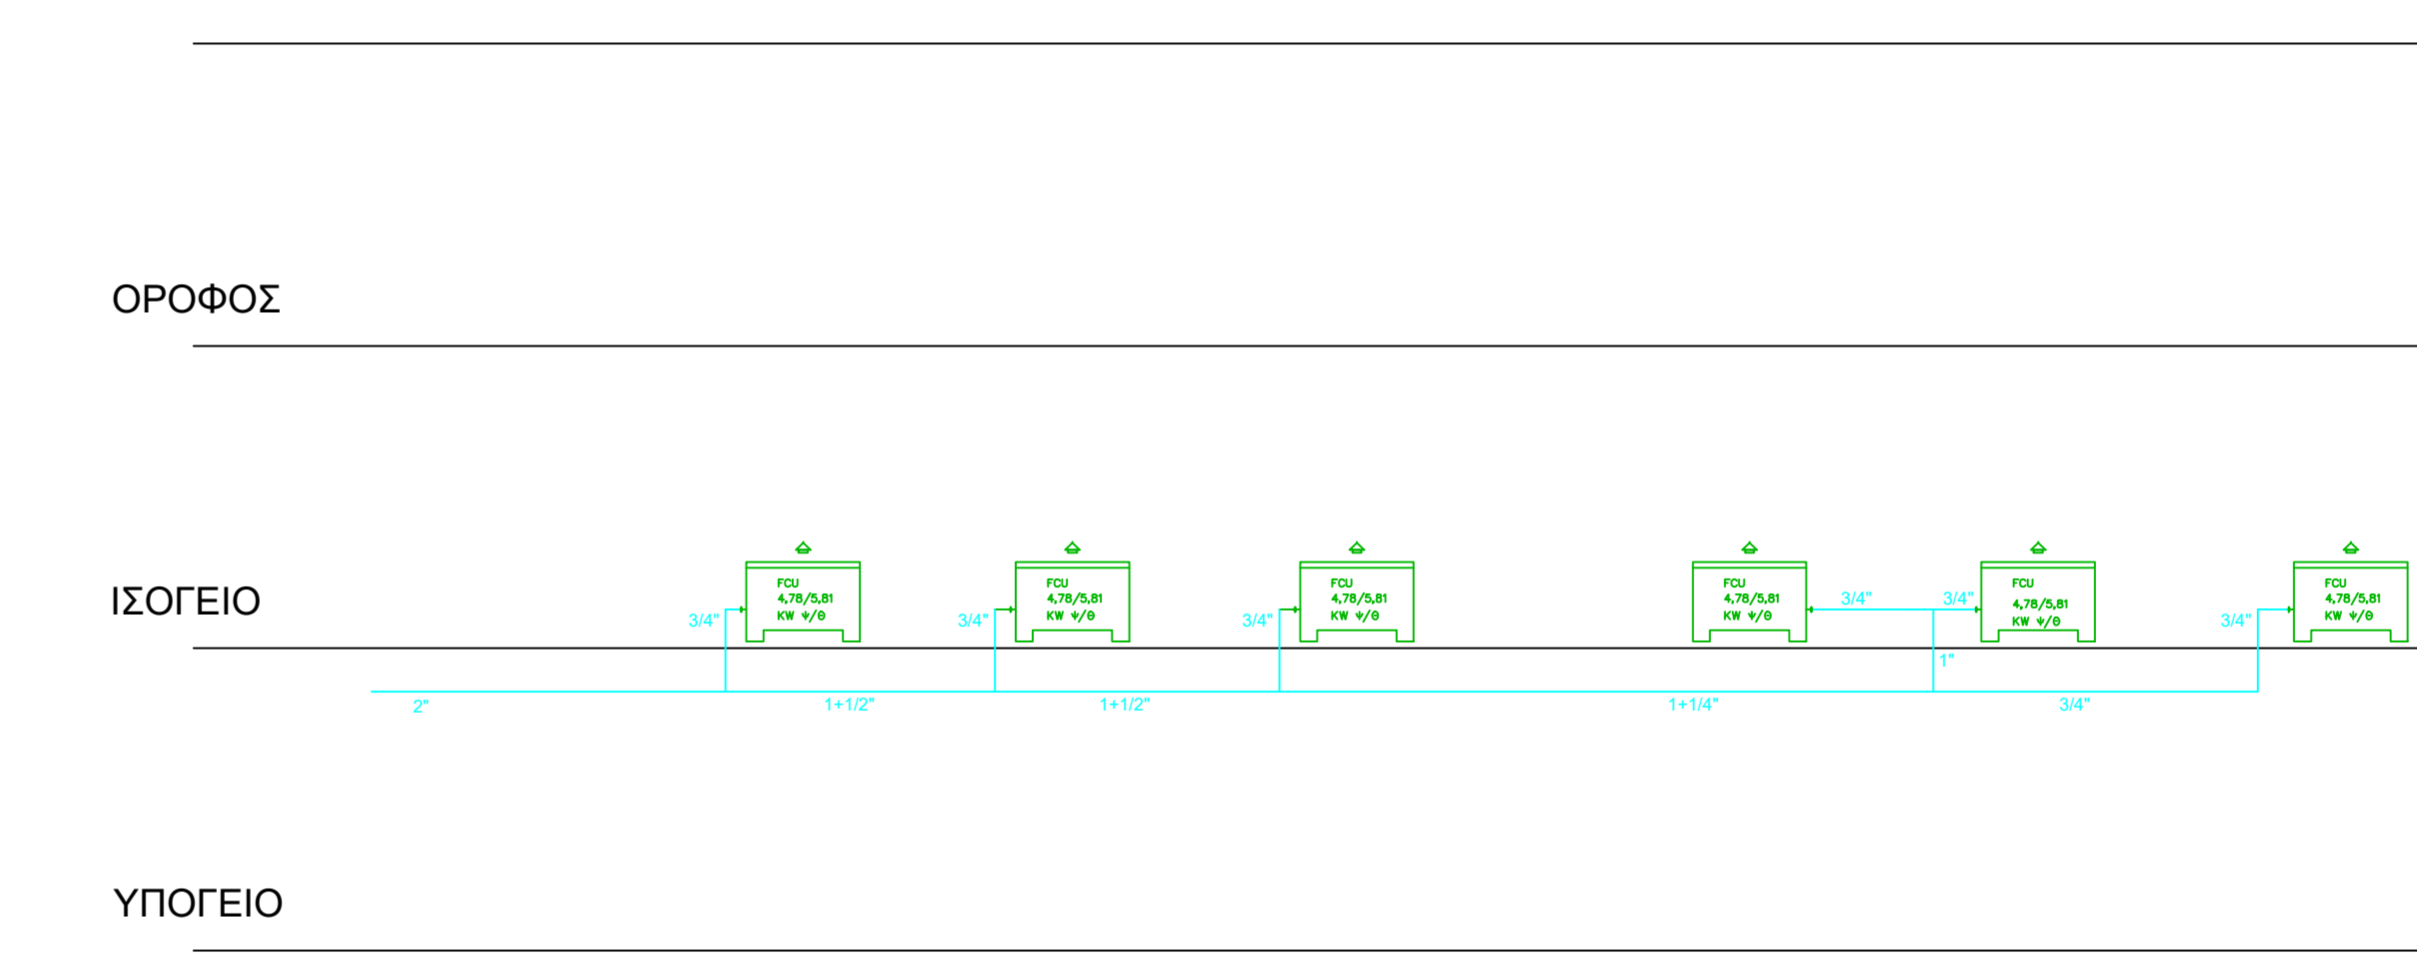

ΚΑΤΑΚΟΡΥΦΟ ΔΙΑΓΡΑΜΜΑ ΔΙΚΤΥΟΥ Ψ/Θ ΚΥΚΛΩΜΑ 2

Ιδιοκτήτης:	ΣΦΡΟΣ ΠΑΡΑ ΒΕΡΛΙΝΟΥ
Έργο:	ΚΑΤΑΚΟΡΥΦΟ ΔΙΑΓΡΑΜΜΑ ΔΙΚΤΥΟΥ Ψ/Θ ΚΥΚΛΩΜΑ 4/5
Φάση:	ΣΧΕΔΙΑΣΜΟΣ
Κατάσταση:	ΣΧΕΔΙΑΣΜΟΣ
Κλίμα:	K2
Ημερομηνία:	10-2020
Σελίδα:	1/1